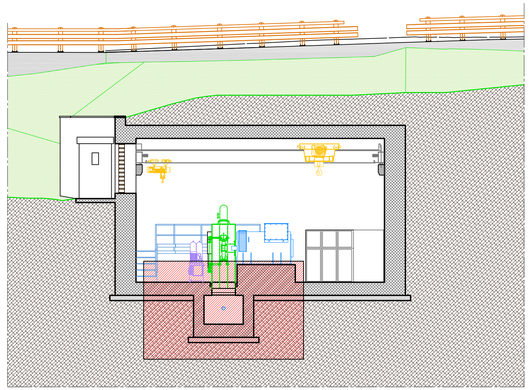

SEZIONE TRASVERSALE
scala 1:100

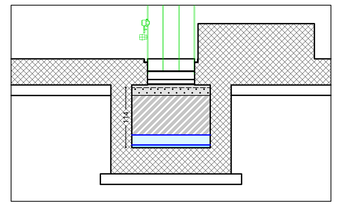

DETTAGLIO SEZIONE TRASVERSALE
scala 1:50

SEZIONE
TOPOGRAFICA
TRASVERSALE

scala 1:200/200

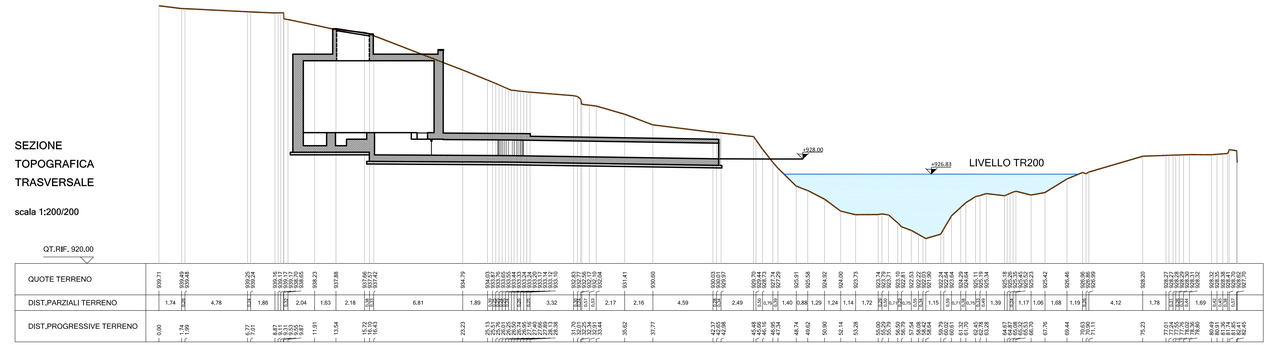

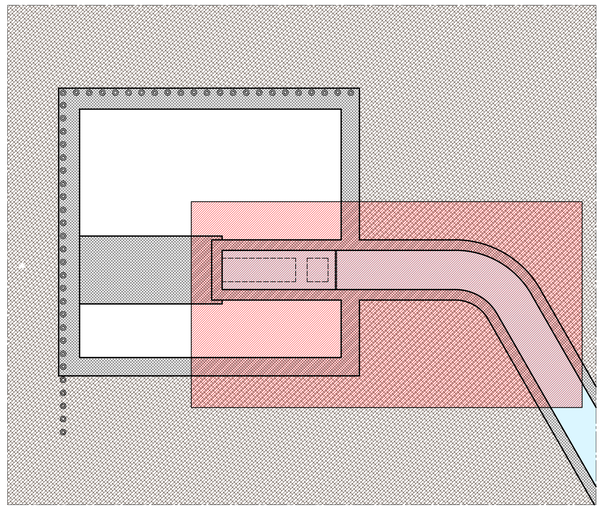

VISTA IN PIANTA PIANO FONDAZIONI
scala 1:100

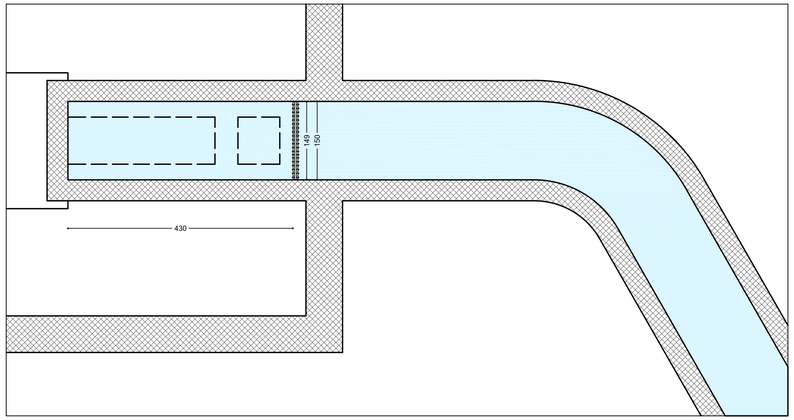

DETTAGLIO VISTA IN PIANTA PIANO FONDAZIONI
scala 1:50

CARATTERISTICHE PRESTAZIONALI SETTO ACUSTICO

tipologia: setto acustico per chiusura del passaggio di aria interno con conseguente riduzione delle emissioni sonore generate dalla turbina, trasportate dal tratto orizzontale di canale verso l'esterno.

materiale: pannello in gomma di densità 950 Kg/mc - "*EPDM*" (terpolimero etilene propilene)

caratteristiche: resistenza al calore all'ozono ad alle temperature e agli agenti atmosferici, all'invecchiamento
elevata resistenza alla deformazione permanente
ottima resistenza all'acqua ed al vapore sino a 150 °C
superficie: liscia/liscia a richiesta I.T./I.T.
durezze producibili (Shore A±5): 50, 60, 70, 80, 90
temperatura d'esercizio: da - 25°C a + 100°C
peso specifico: 135 gr/cm³ (135 Kg/mc)
durezza: 65 Shore A
carico di rottura: 75 kg/cm²
allungamento: 200%
compressione (22 ore a 70°C): 40%
resistenza allo strappo: 14 kg/cm
perdita all'abrasione DIN 53516: 250 mm³
durezza: 8 Shore A
carico di rottura: -12%
allungamento: - 20%
acidi e basi diluiti: buono
acidi e basi concentrati: buono
idrocarburi: cattivo
solventi: normale

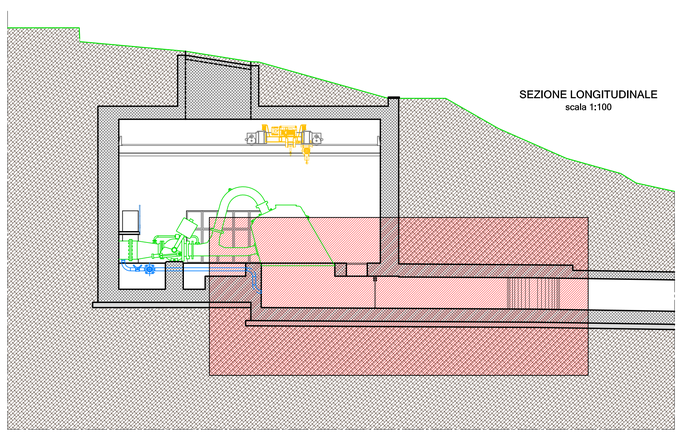

SEZIONE LONGITUDINALE
scala 1:100

DETTAGLIO SEZIONE LONGITUDINALE
scala 1:50

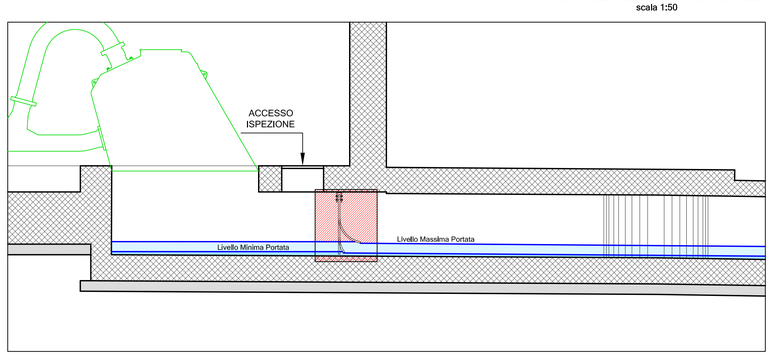

PARTICOLARE SETTO ANTI-RUMORE
scala 1:10

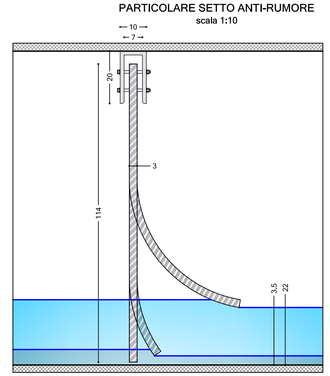

REGIONE PIEMONTE

COMUNE DI RASSA
PROVINCIA DI VERCELLI

IMPIANTO IDROELETTRICO "SORBA"

DOMANDA DI NUOVA CONCESSIONE DI DERIVAZIONE AD USO ENERGETICO

PROGETTO DEFINITIVO

REVISIONE 10-2017

TIMBRO DELL'ENTE

IL PROPONENTE
Il Sindaco

ELAB.	SCALA	CENTRALE DI PRODUZIONE CANALE DI SCARICO piante - sezioni trasversali - particolare
TAV.6/4	1:200/200 1:100 1:50 - 1:10	

COD.	REV.	DATA	DESCRIZIONE
080_12	00	OTTOBRE 2017	EMISSIONE

Studio ARPS
Ingegneria Civile-Idraulica
Ing. Rossana Appendino
Via Vignati, 14 - 10040 San Gillio (TO)
Tel.-Fax 011/9840854 Cell. 335 8379321
E-mail: ing.appendino@studioarps.it

A NORMA DI LEGGE LA PROPRIETA' DI QUESTO ELABORATO E' RISERVATA - E' VIETATA LA RIPRODUZIONE E/O CONSEGNA A TERZI SENZA SPECIFICA AUTORIZZAZIONE